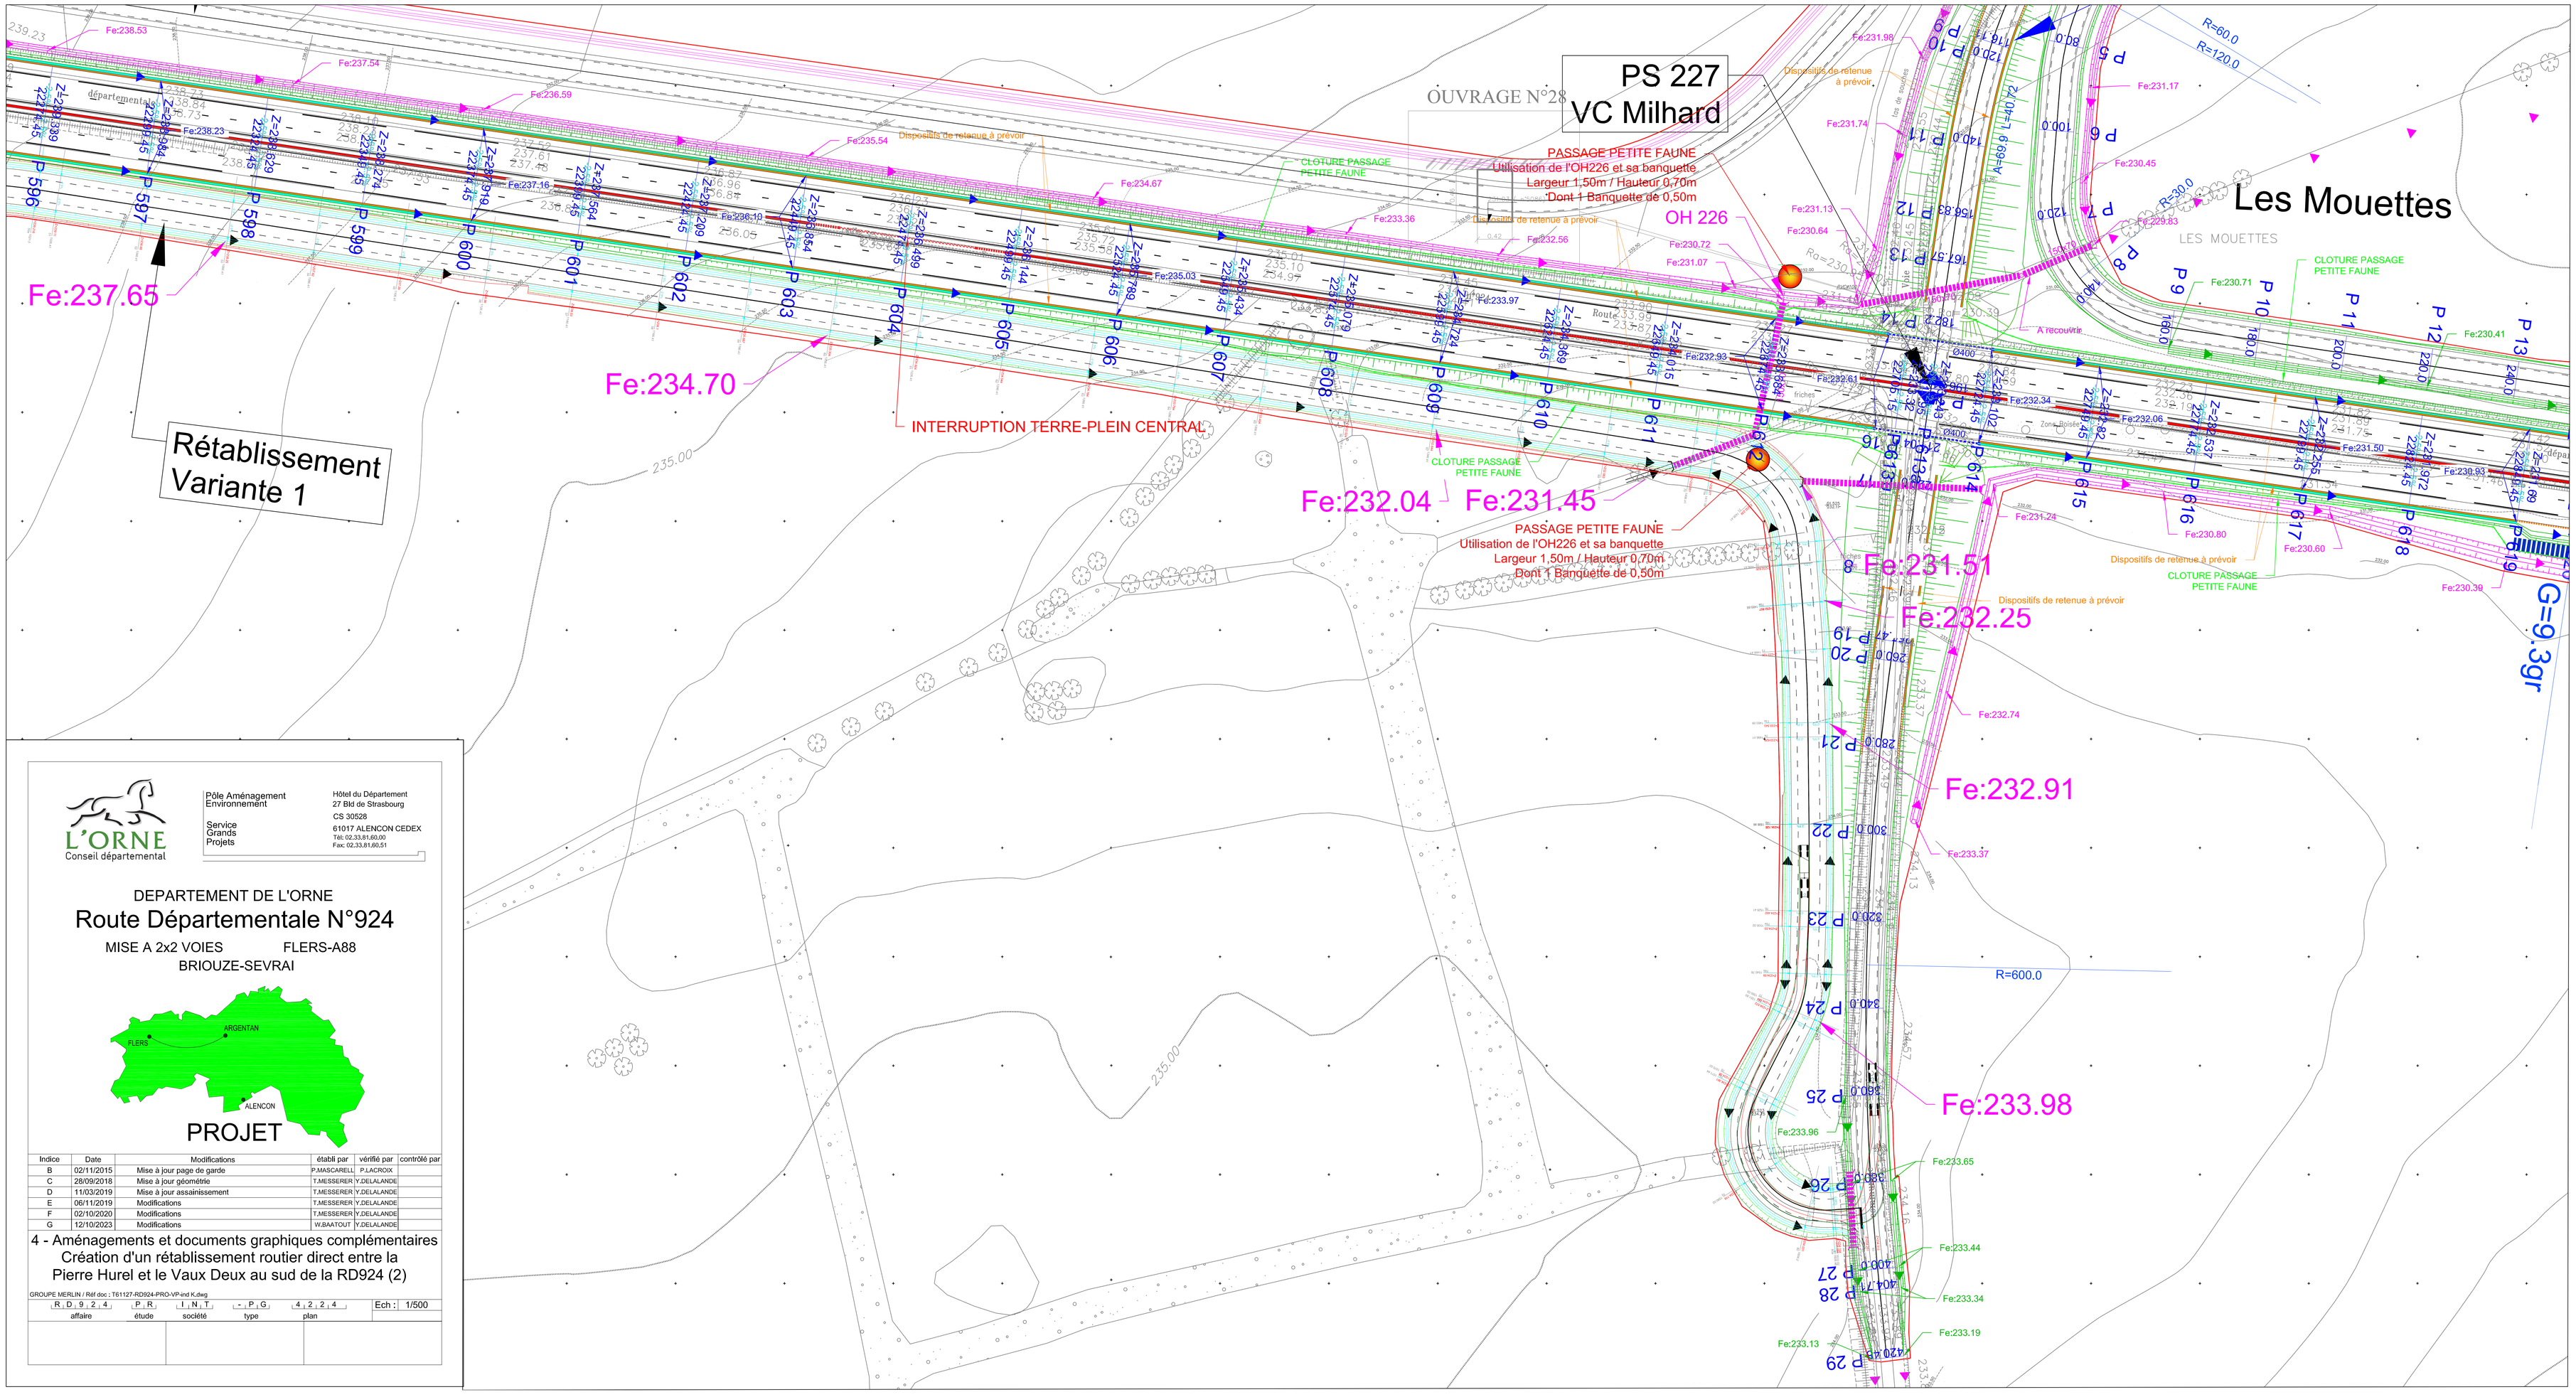

L'ORNE
Conseil départemental

Pôle Aménagement
Environnement

Service
Grands
Projets

Hôtel du Département
27 Bld de Strasbourg
CS 30528
61017 ALENCON CEDEX
Tél: 02.33.81.60.00
Fax: 02.33.81.60.51

DEPARTEMENT DE L'ORNE

Route Départementale N°924

MISE A 2x2 VOIES FLERS-A88
BRIOUZE-SEVRAI

PROJET

Indice	Date	Modifications	établi par	vérifié par	contrôlé par
B	02/11/2015	Mise à jour page de garde	P.MASCARELL	P.LACROIX	
C	28/09/2016	Mise à jour géométrie	T.MESSERER	Y.DELALANDE	
D	11/03/2019	Mise à jour assainissement	T.MESSERER	Y.DELALANDE	
E	06/11/2019	Modifications	T.MESSERER	Y.DELALANDE	
F	02/10/2020	Modifications	T.MESSERER	Y.DELALANDE	
G	12/10/2023	Modifications	W.BAATOUT	Y.DELALANDE	

4 - Aménagements et documents graphiques complémentaires
Création d'un rétablissement routier direct entre la
Pierre Hurel et le Vaux Deux au sud de la RD924 (2)

GROUPE MERLIN / Réf doc. ; T61127-RD924-PRO-VP-ind K.dwg

affaire	étude	société	type	plan	Ech :
R_D_9_2_4_	P_R_	I_N_T_	_-_P_G_	4_2_2_4_	1/500